

Atelier d'architecture MICHEL WISEUR

Rue de L'Athénée 56, bte 0/5
TVA: 626-954-352

et collaborateurs

Tel.: 069/84 83 78
Fax.: 069/84 83 79

Email: wis.mitch@swing.be

7500 Tournai
CGER: 001-1615698-45

Projet: Rénovation d'une ferme

Quai des Anglais, n° 18

à 7320 Bernissart

sect. cadastrale: B, n° 148 f; 145 h, L et m

Maîtres de l'ouvrage:

Mr. Roberti Baudouin

Quai des Anglais, n° 18

7320 Bernissart

Tél: 069/78 11 34


Feuille N° 1
Exécution
28/05/2004

Implantation 1/500
Plans, coupe, élévations 1/50


Signature de l'architecte


Signature du M.O.

Signature de l'entrepreneur

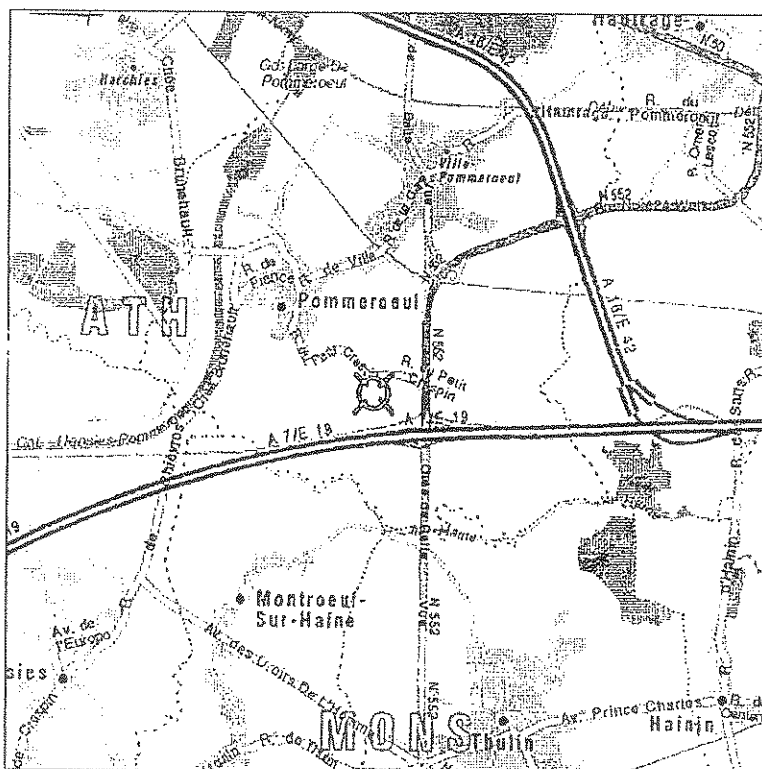


Plan de Situation

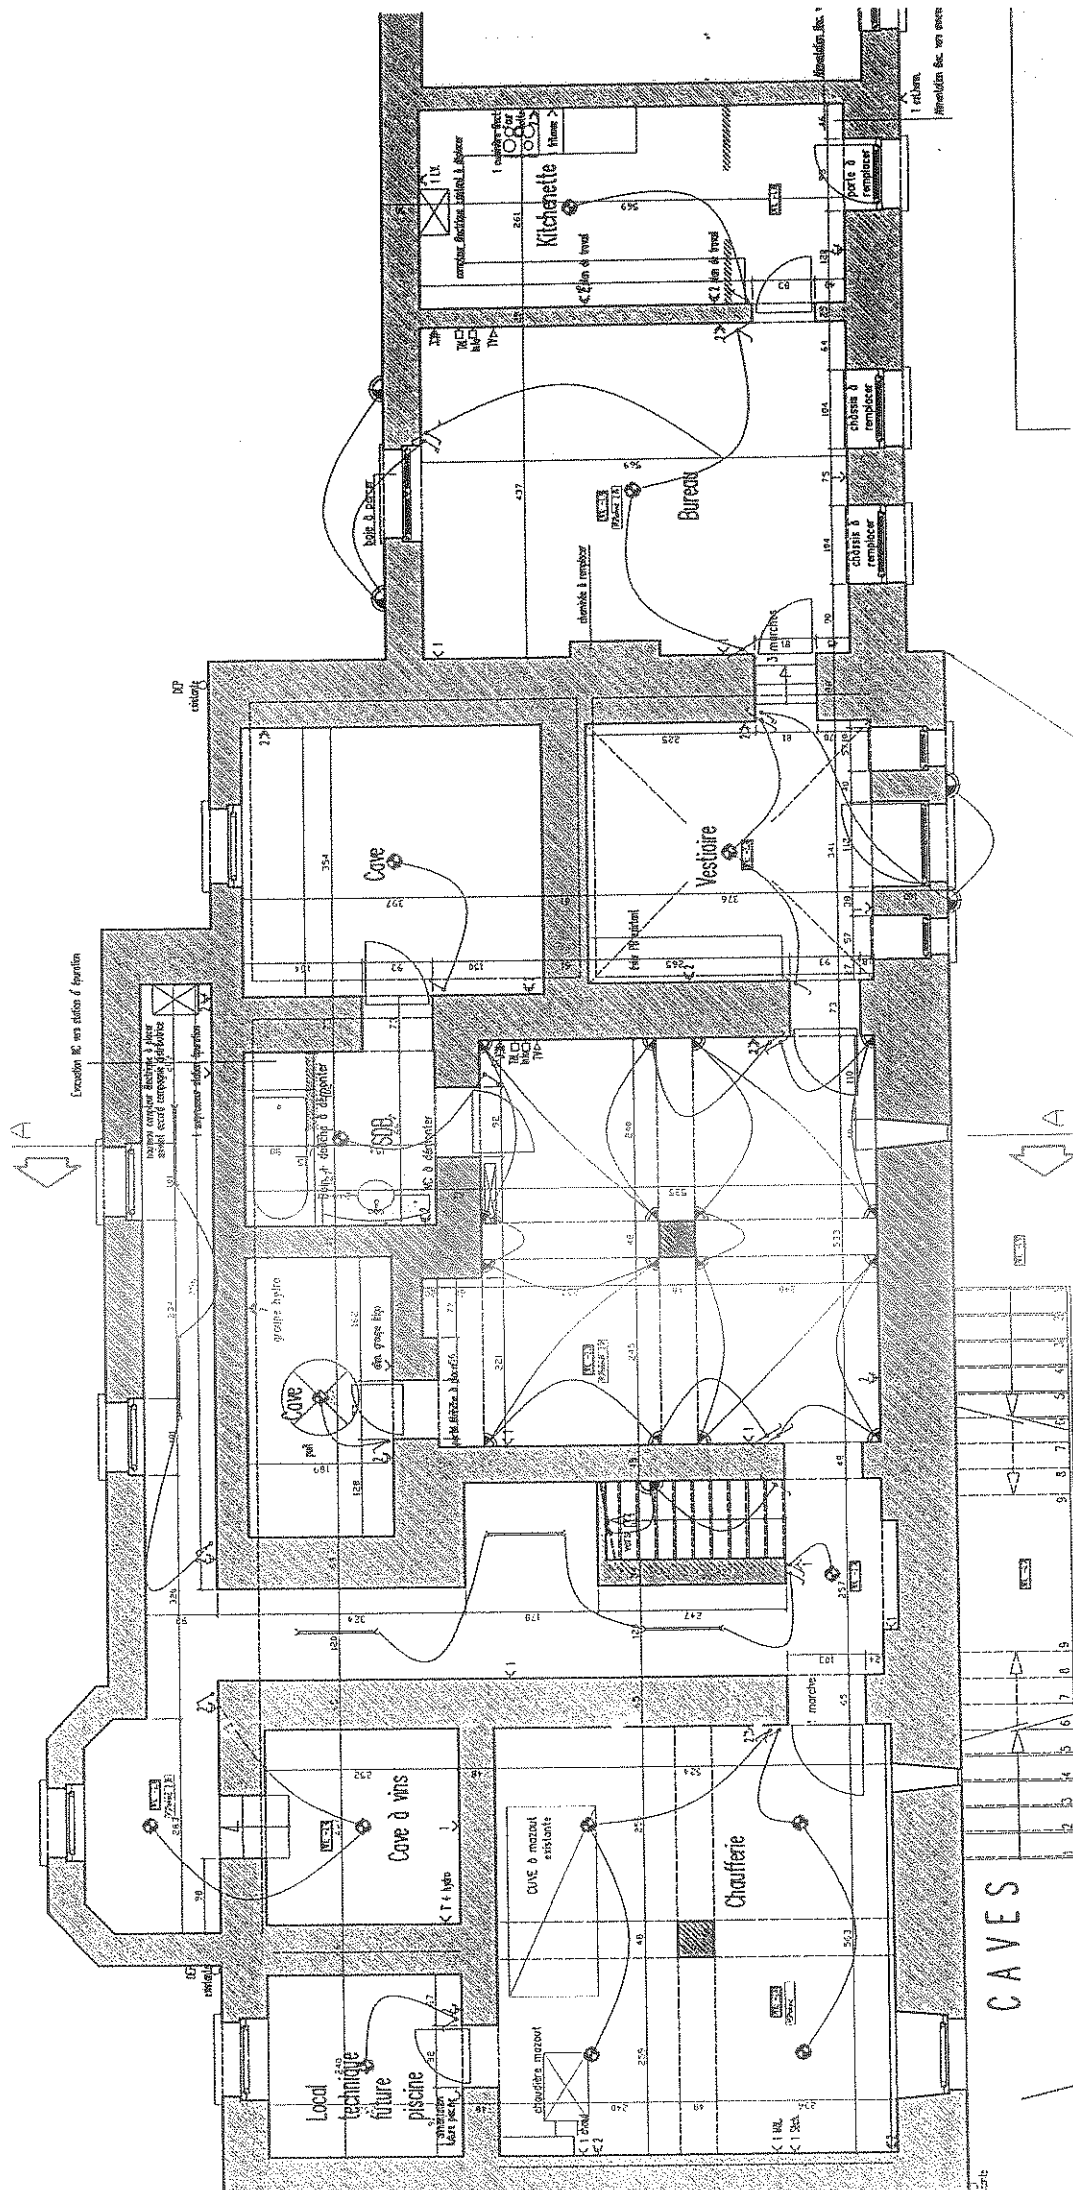


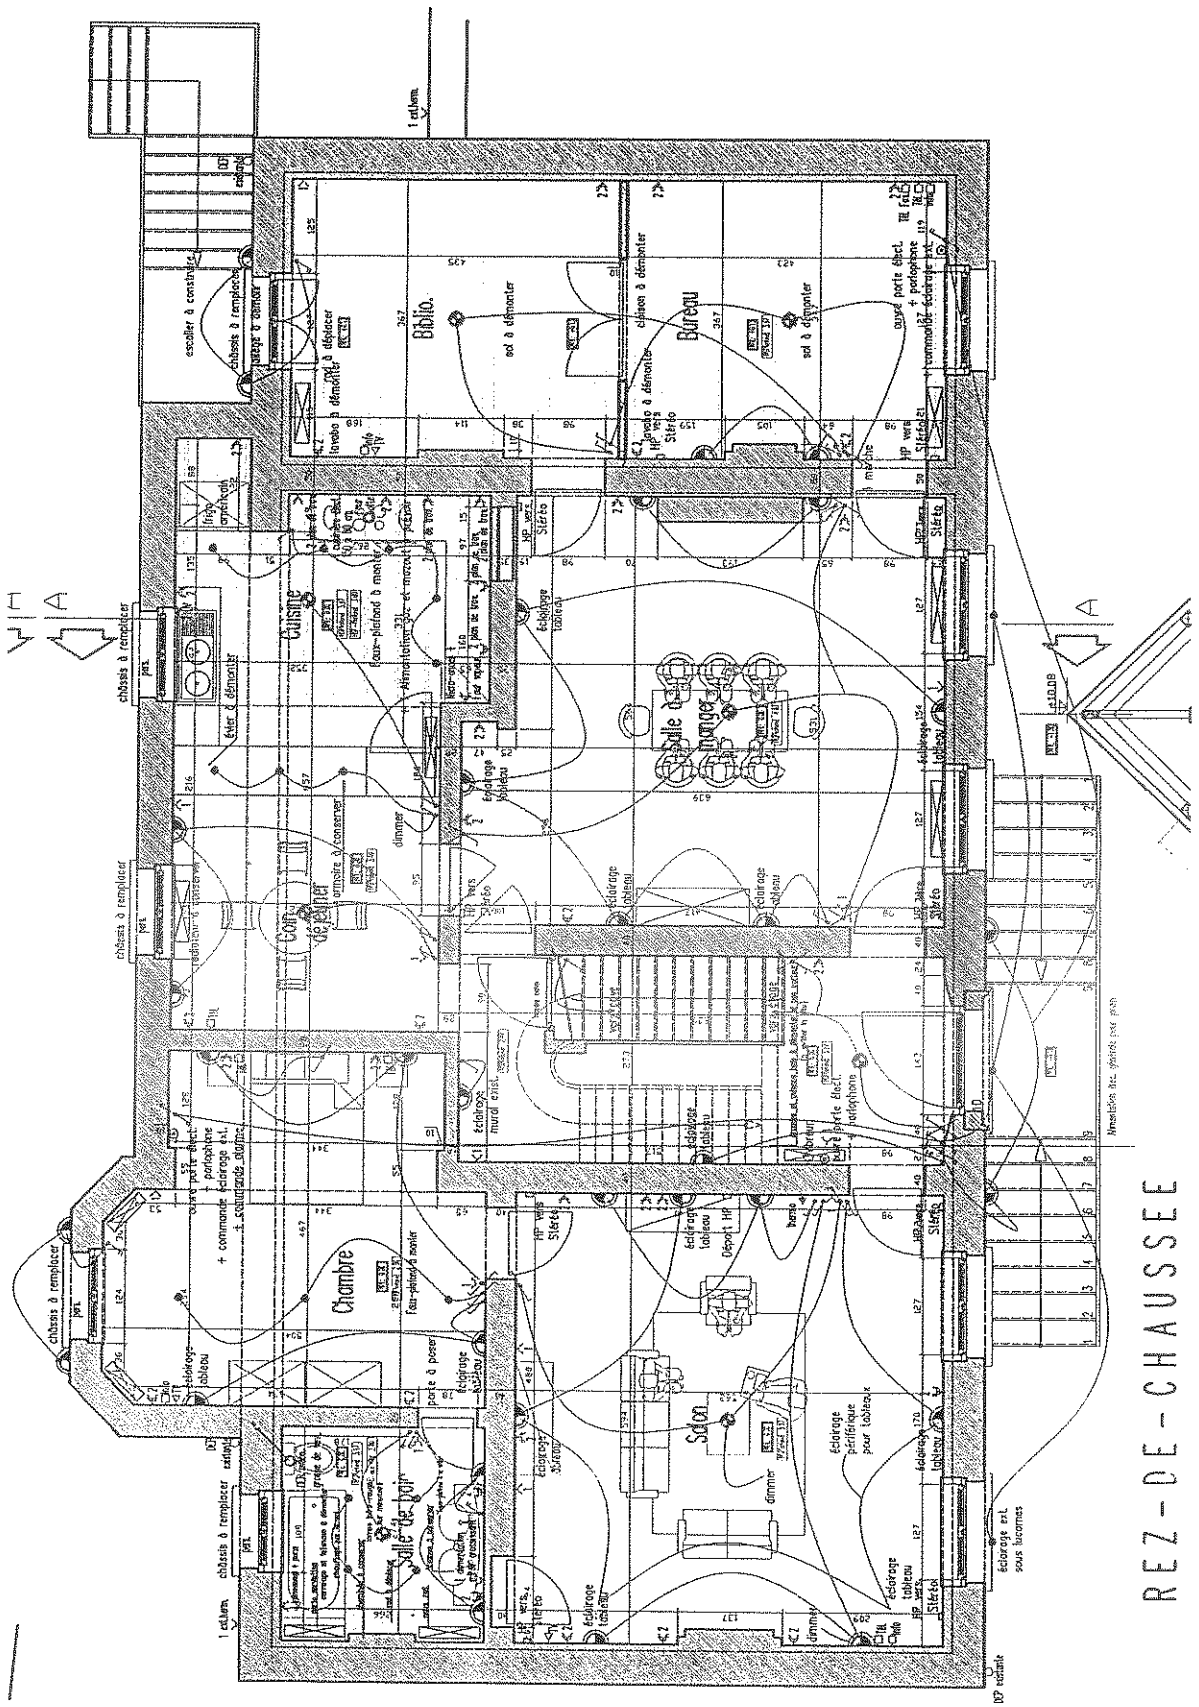


REZ-DE-CHAUSSEE

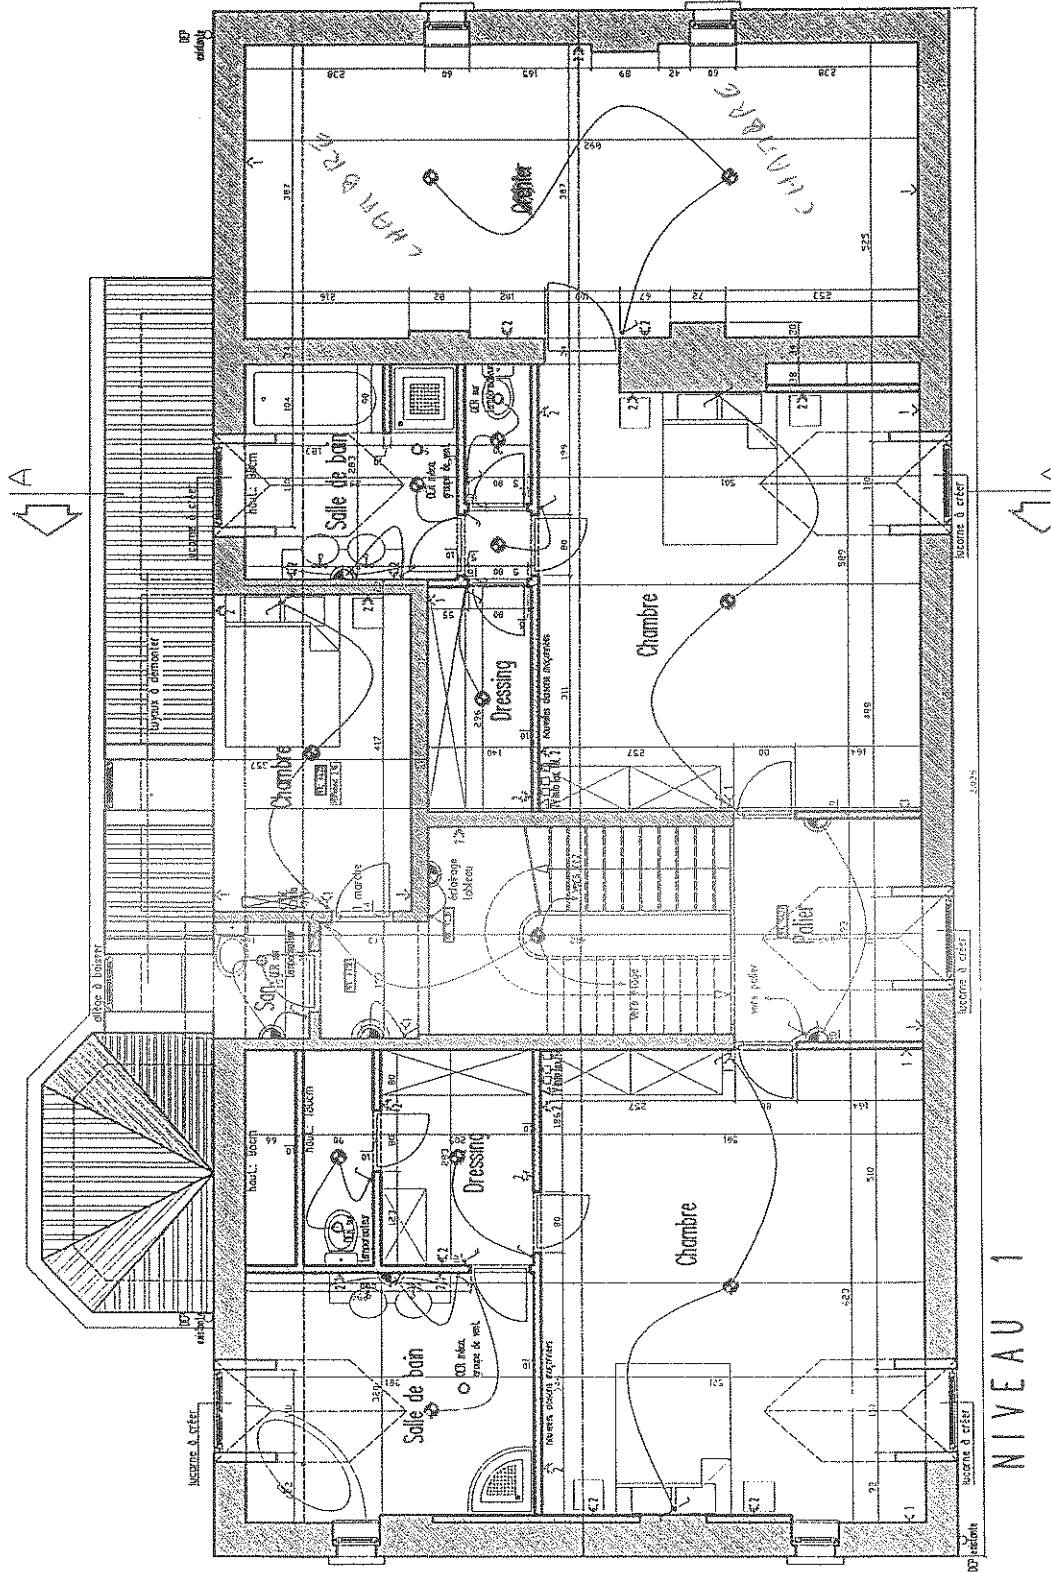

NIVEAU 1

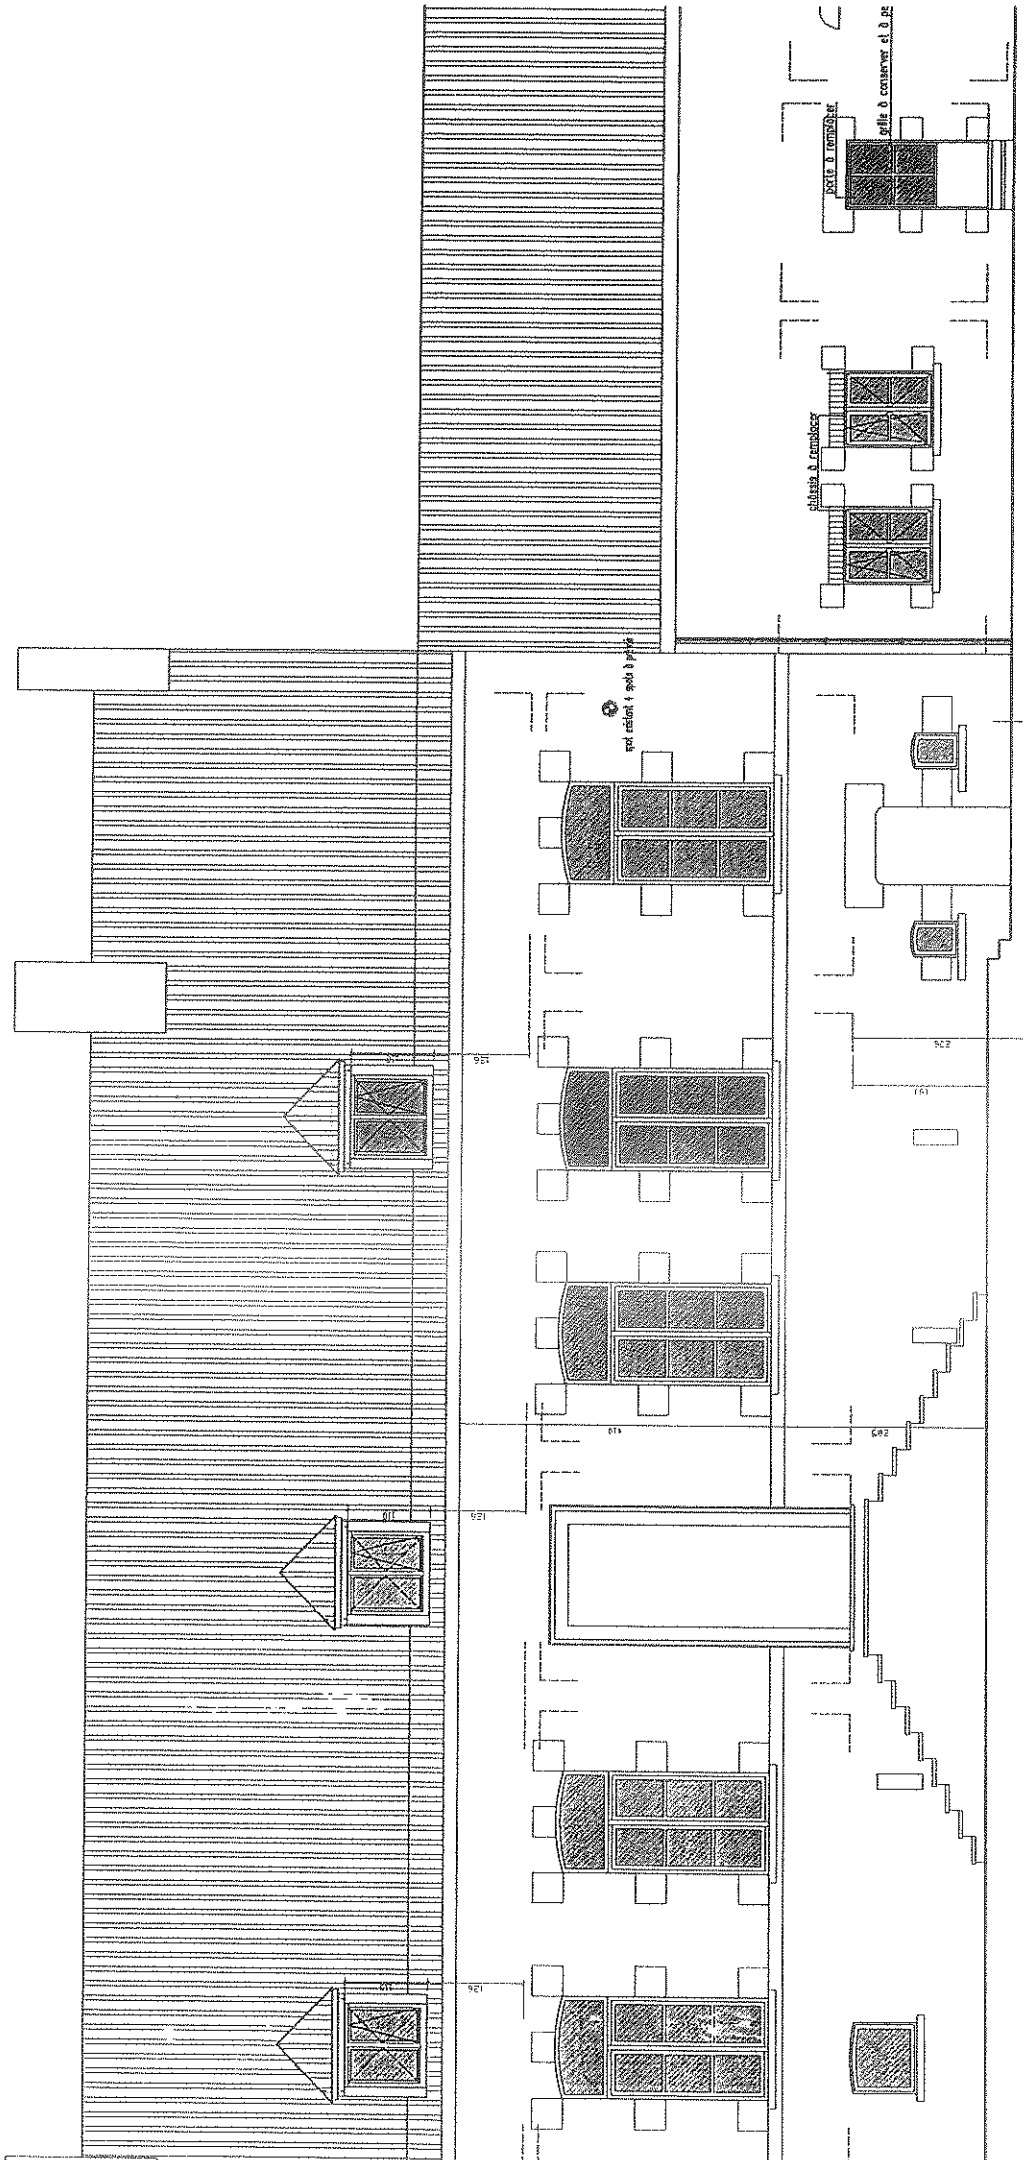

FACADE PRINCIPALE

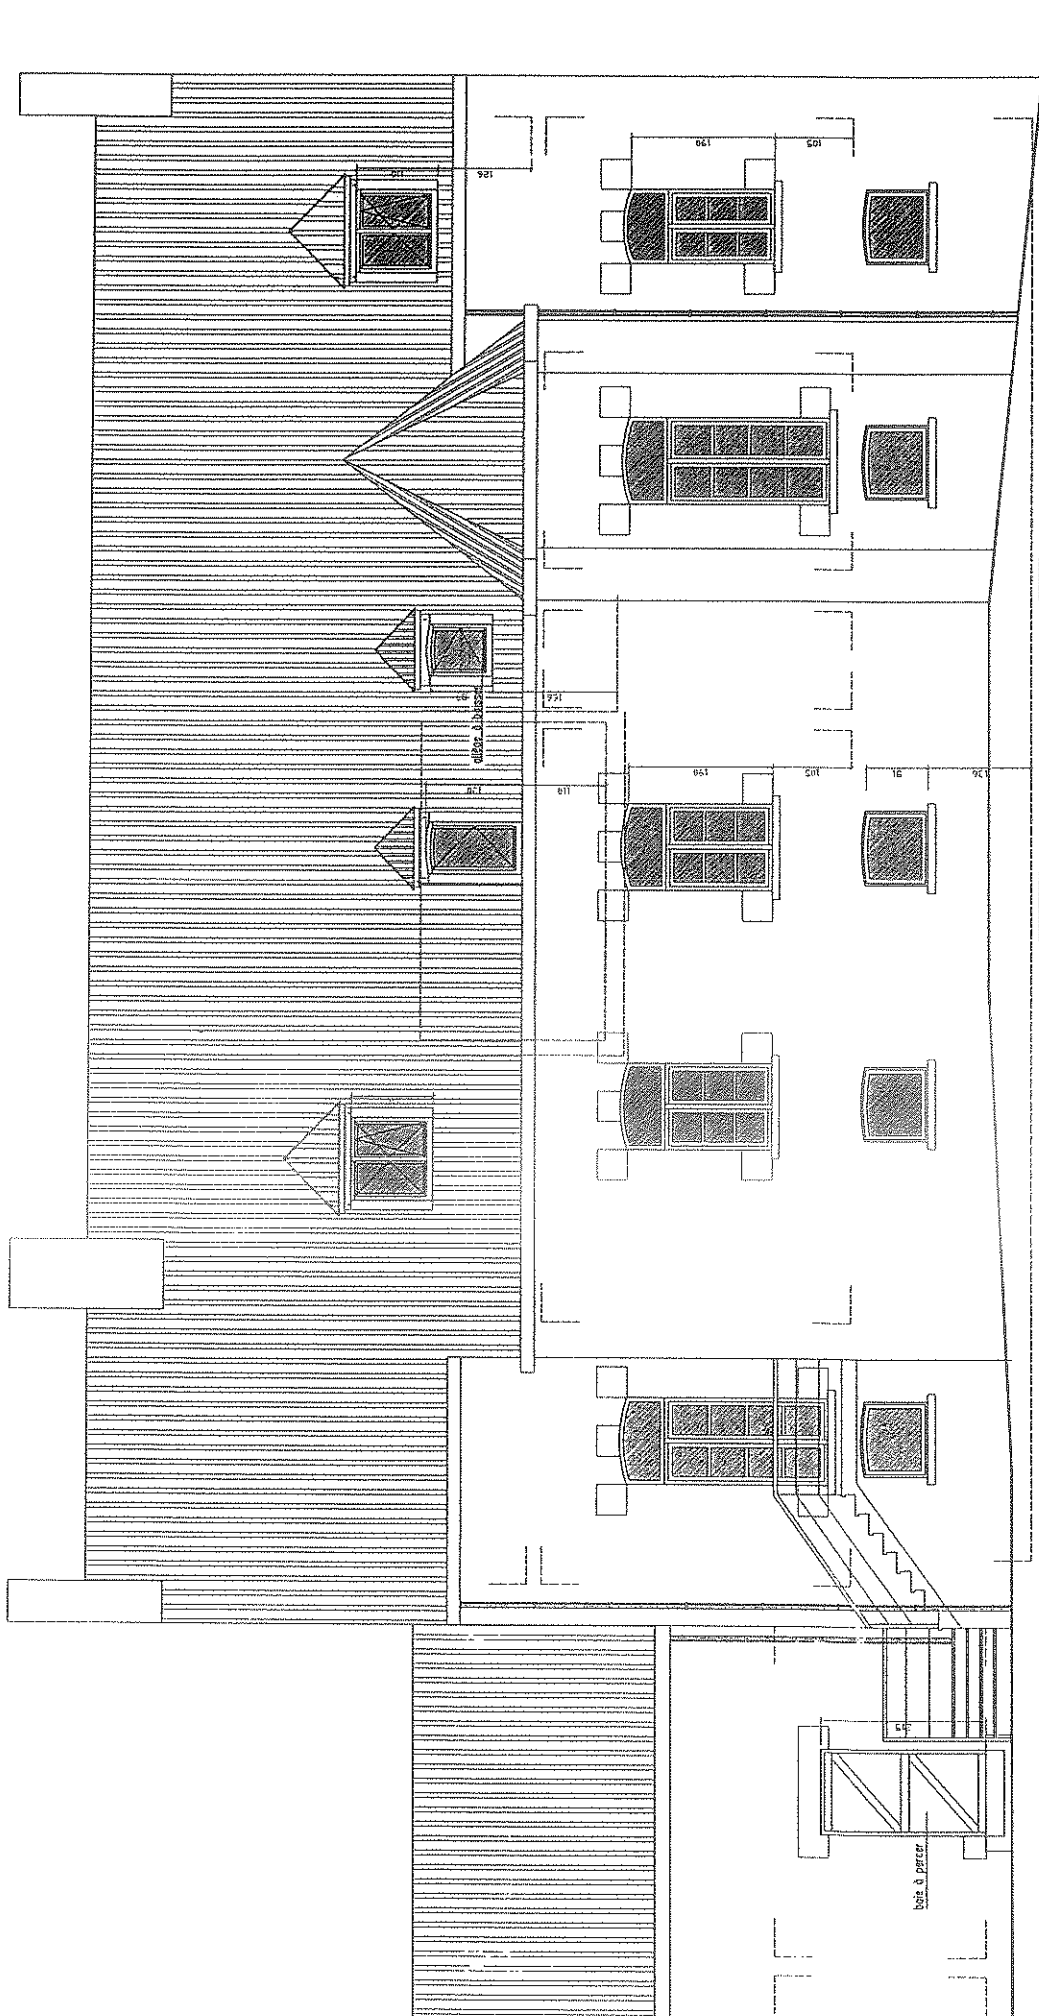

FACADE ARRIERE